ОБЩИНА ГАБРОВО
ДИРЕКЦИЯ "УТ"
№ 19 / 2022 г.

СКИЦА
1:1000

УПИ XIX кв. 82
по плана на Габрово-IIет.Iч.
собственост на
служебно

по нот. акт № ...... том ...... /......

......

дело ...... вх. рег. № ......

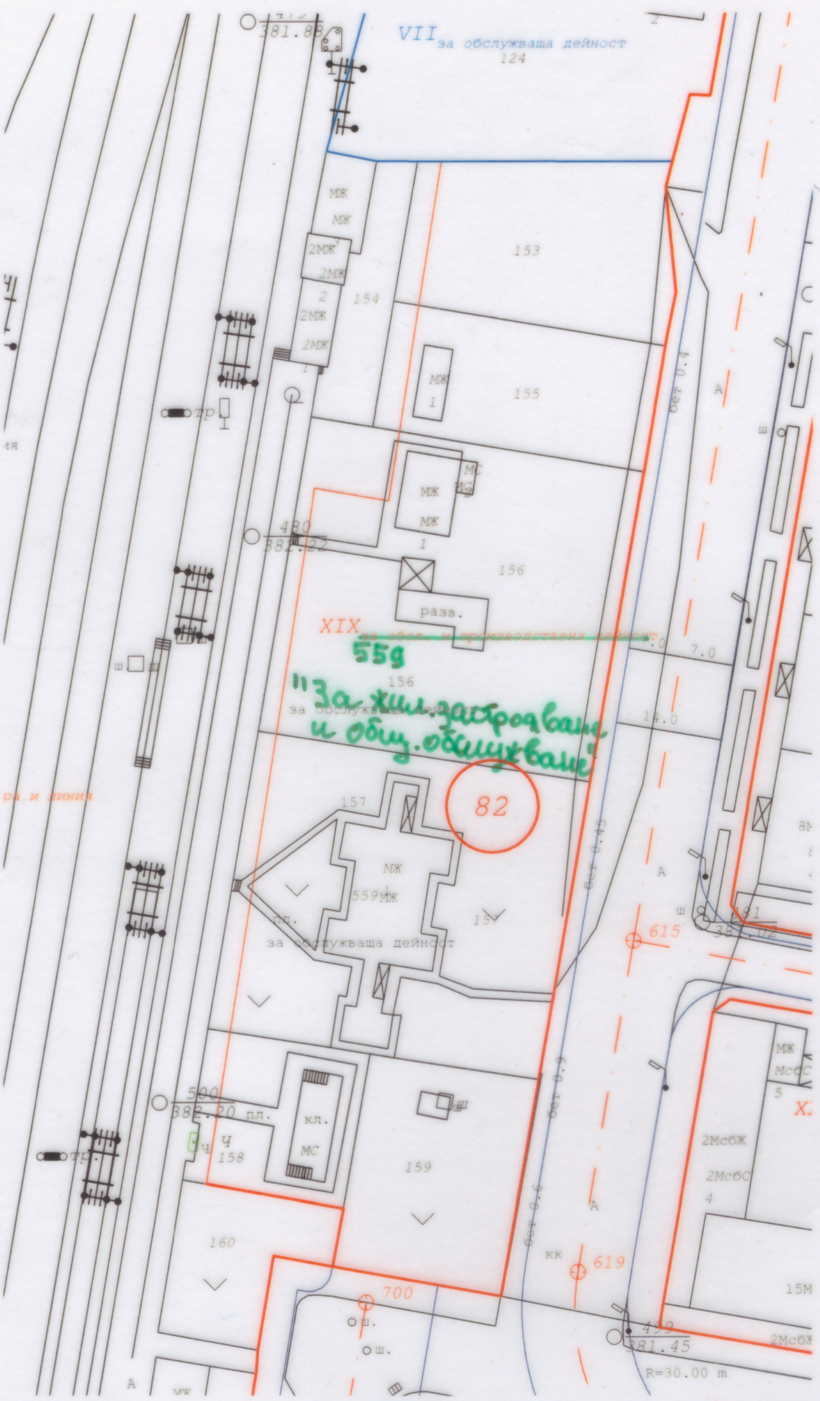
VII за обслужваща дейност
124
153
154
155
156
XIX
559
"За жилищно застрояване и общ. обслужване"
за обслужваща дейност
157
82
158
159
160
700
615
619
479
381.88
480
381.22
500
382.20
499
381.45
R=30.00 m
разв.
МЖ
2МЖ
МС
2МсбЖ
2МсбС
15М
кл.
пл.
ош.
бет 0.4
бет 0.45
бет 0.6
А
кк

ПУП-ПР за част от кв. 82 по плана на гр. Габрово, IIет, Iч.

Регистрационен № 09172
инж. [illegible] ПЕНЧЕВ ПЕНЕВ

ул. и дв. регулация е утвърдена
с ~~със заповед~~ реш № 103
от 19.06.2003г.
изготвил: ОБС-Г-во
на 10.01.2022 г. гр. Габрово