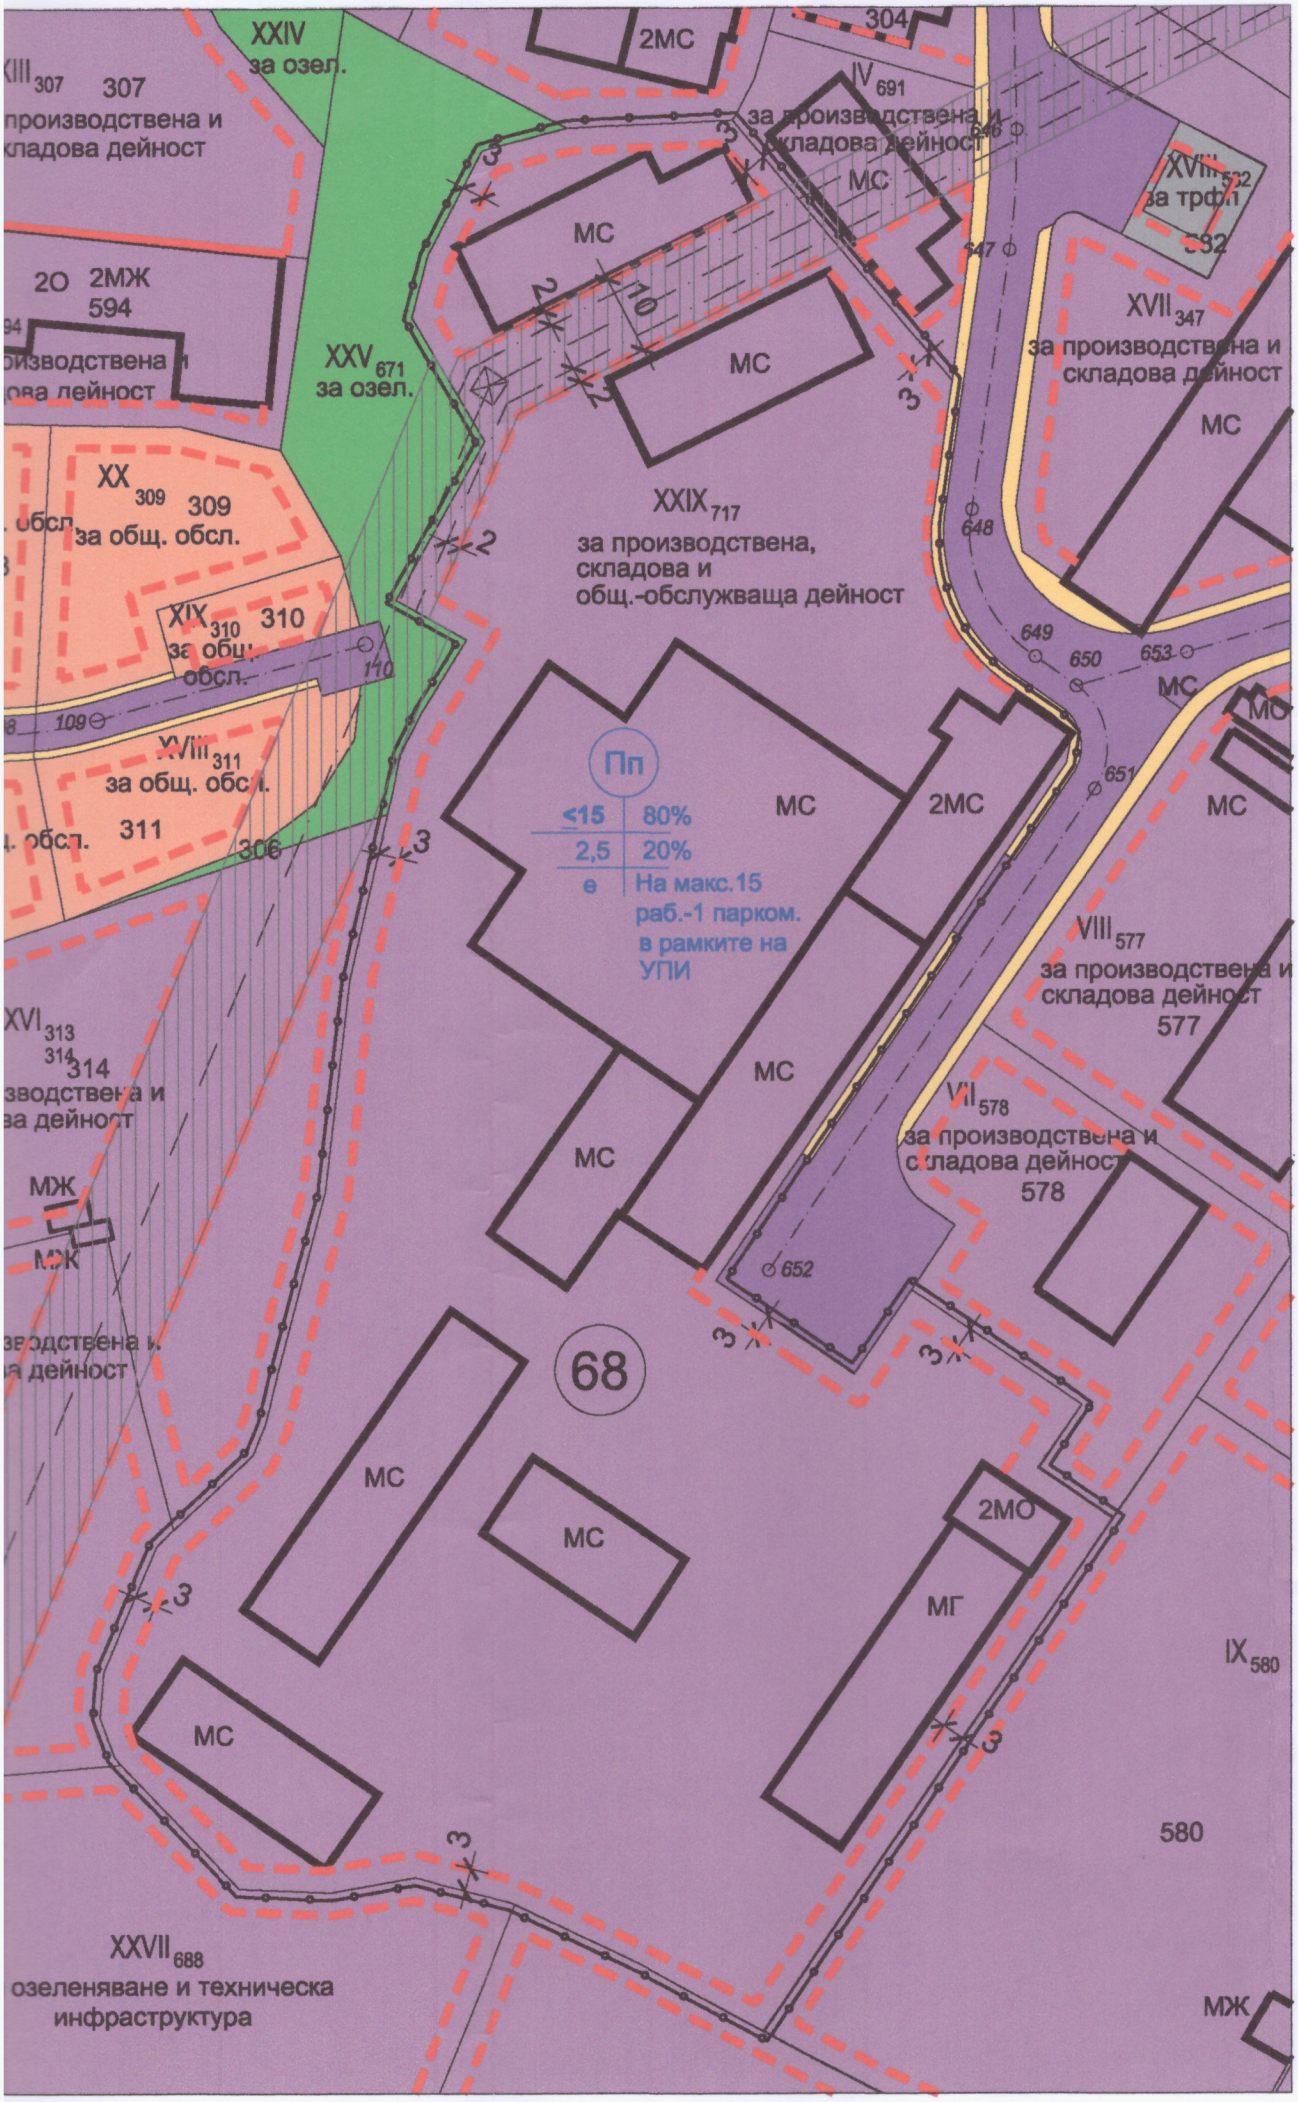

ОДОБРЯВАМ
№ ..200..
Зам.
КМЕТ .....
ОБЩИНА Т
ЗАМ.-КМ
УТ
* * *

М 1:100