




СИЛУ

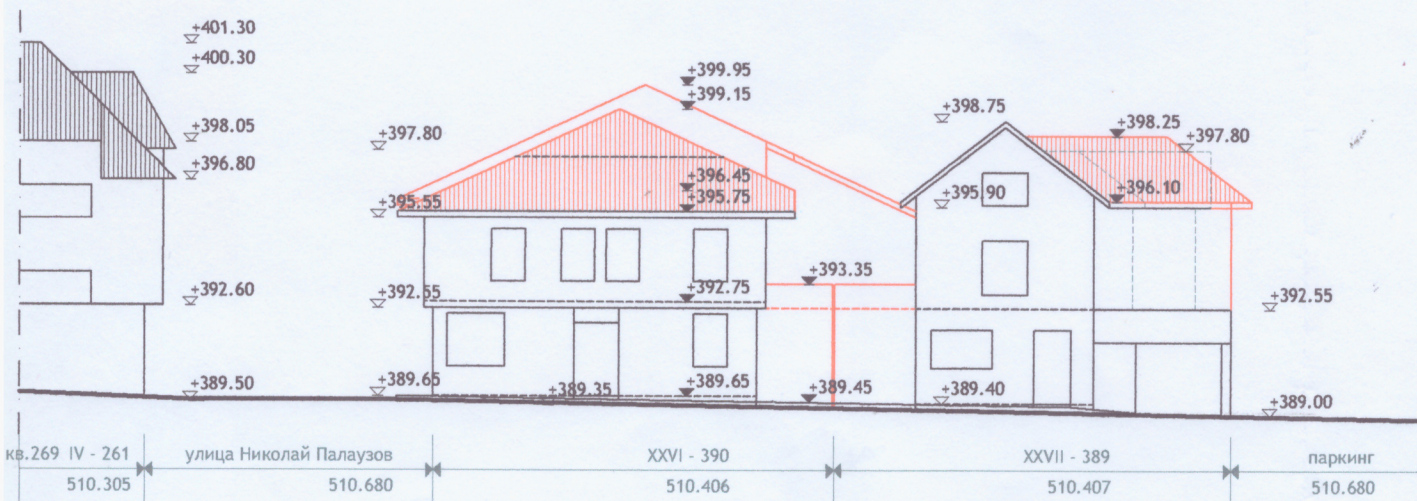

СИЛУЕТ 2 - 2 ПО УЛИЦА КОЗЛОДУЙ