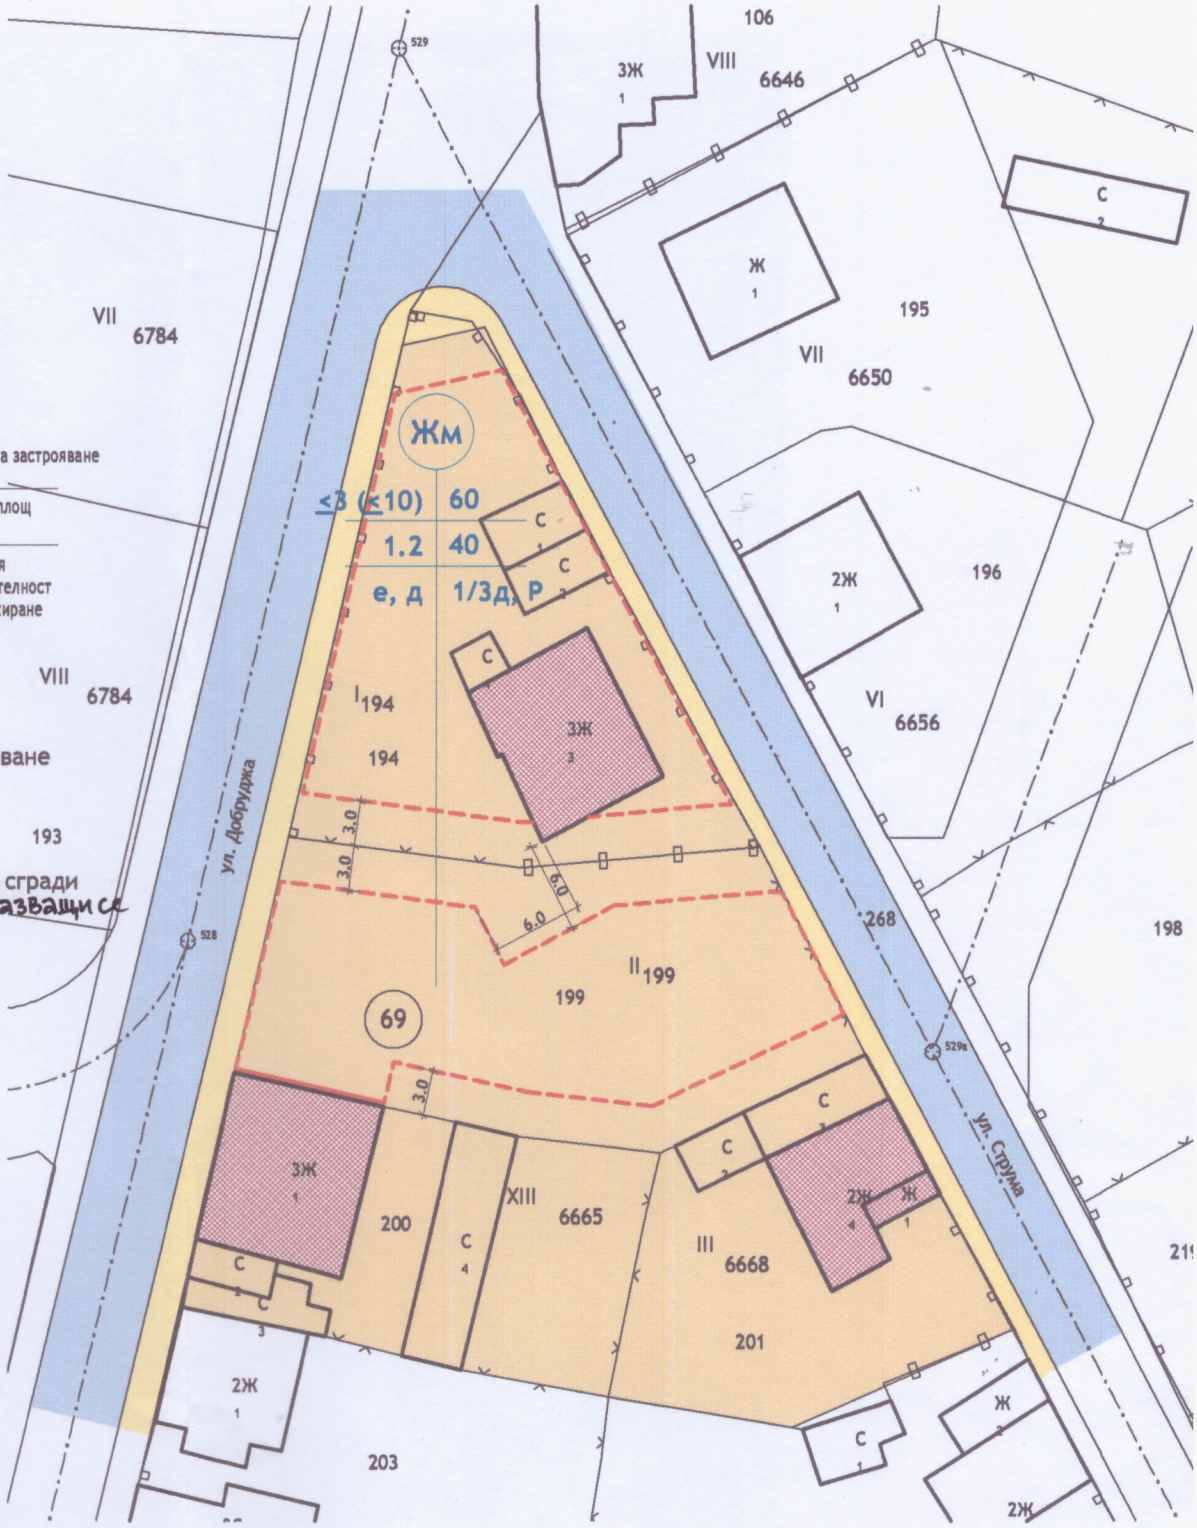

Жм

жилищна устройствена зона
с преобладаващо застрояване с малка височина

максимална етажност Е≤3 максимална височина Н≤10м	максимална плътност на застрояване Пзастр. max 60%
максимална интензивност застрояване - Кинт. max 1.2	минимална озеленена площ Позел. min 40%
начин на застрояване е - свободно застрояване д - свързано застрояване в два съседни имота	специфични изисквания висока дървесна растителност min 1/3 от Позел., паркиране

- УПИ за жилищно застрояване
- Улица
- Тротоар
- Съществуващи жилищни сгради основно застрояване запазващи се
- Ограничителна линия на основно застрояване
- Задължителна линия на основно застрояване

ПУП за ЧИ

на УПИ I-6667 и II- 6666 (I-194 и II-199) от квартал 69 по плана на град Габрово, кварт
ПИ 14218.524.194 и 14218.524.199

по чл.134, ал.1, т.1 и ал.2, т.6 и чл.135а, а

ПЛАН ЗА ЗАСТРОЯВАНЕ М

Свързано - с	Забележка
14	
	дървесна растителност мин. 1/3 от Позел. паркиране в рамките на имота
	дървесна растителност мин. 1/3 от Позел. паркиране в рамките на имота

СОБСТВЕНИЦИ:

Дочо Христов

Славка Христова

Галин Василев

ПРОЕКТАНТ:

ПЪЛНА ПРОЕКТАНТСКА ПРАВОСПОСОБ

арх. МАРИ
ХЛЕБАР

Рег. №

дата ..... подпис