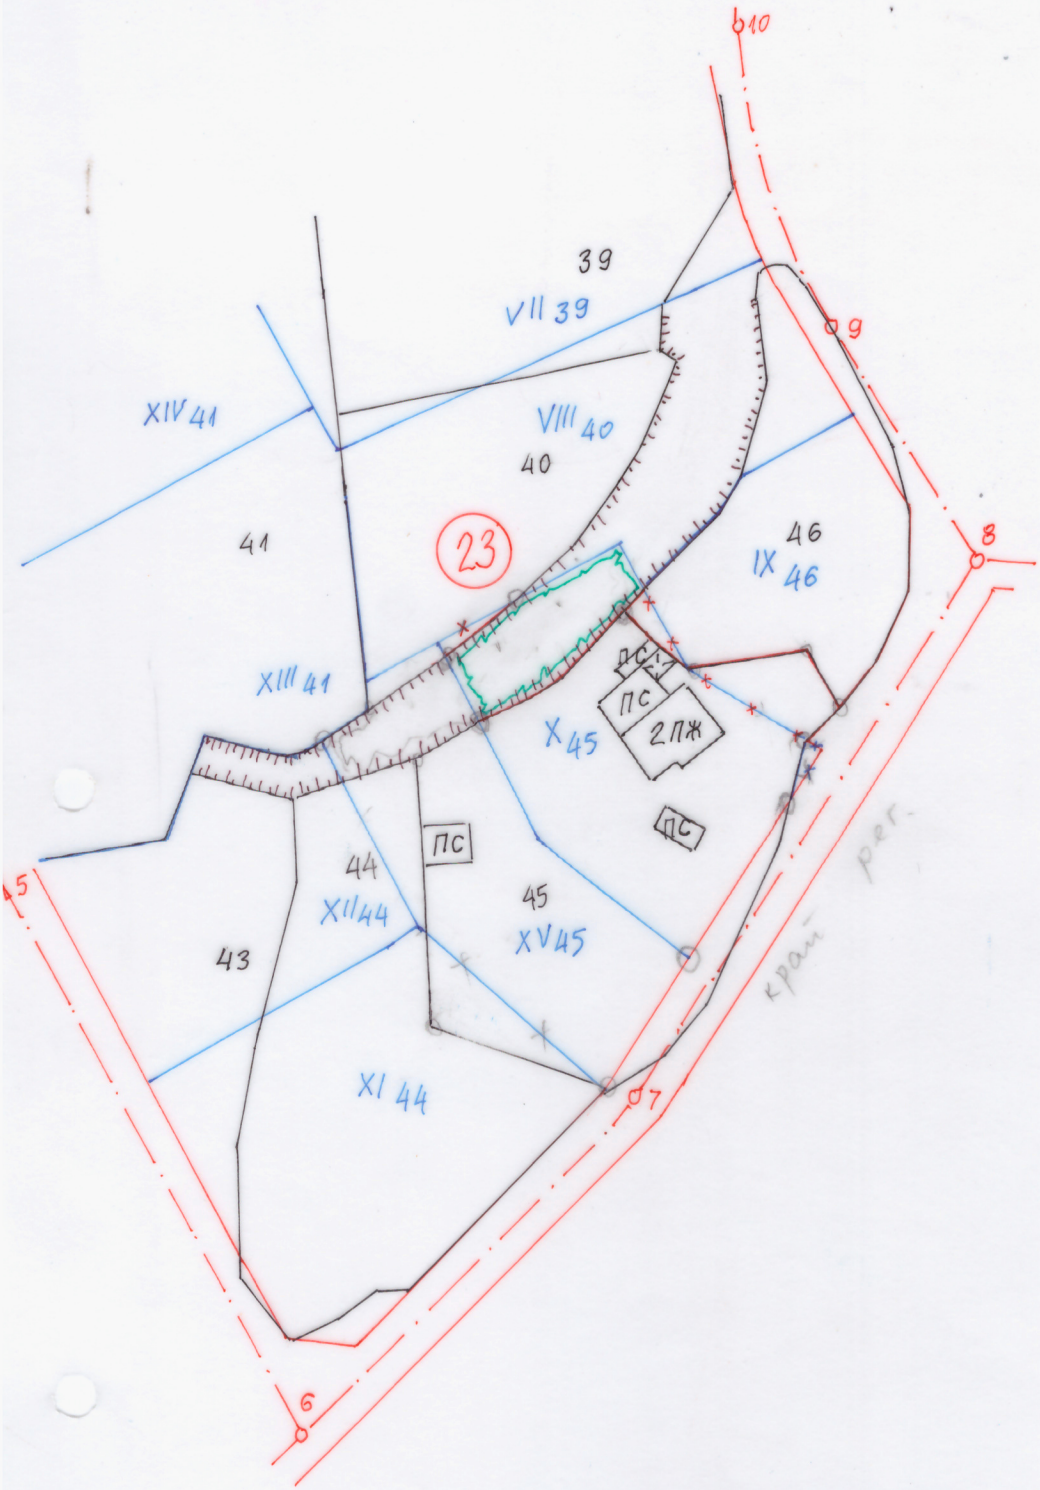

ОБЩИНА ГАБРОВО
ДИРЕКЦИЯ "УТ"
№ 389 / 2026 г.

СКИЦА
М 1: 1000

УПИ /ПИ/ X-45 кв 23
по плана на Враниловци
собственост на
служебна

по нот. акт № ..... том ..... /.....

такса ..... кв. № .....

ПУП - ПР за ЧИ на ЗРП

Искането е законосъобразно, във връзка с чл.134, ал.1, т.1 от ЗУТ
и чл.8, ал.2, т.3 от ПР на ЗУТ

Гл. архитект: /Ст. Данова/
ГЛАВЕН АРХИТЕКТ
ОБЩИНА ГАБРОВО

22.05.2026г.

ул. и дв. регулация е утвърдена
със заповед № 1129
от 17.11.1970 г.
изготвил:
на 21.05.2026 г. гр. Габрово