
ПУП-ПАРЦЕЛАРЕН ПЛАН

ПУП-ПП /парцеларен план/ за трасетата на довеждащите проводи – водопроводно отклонение за ПИ 14218.23.47 по КККР на гр. Габрово, общ. Габрово.

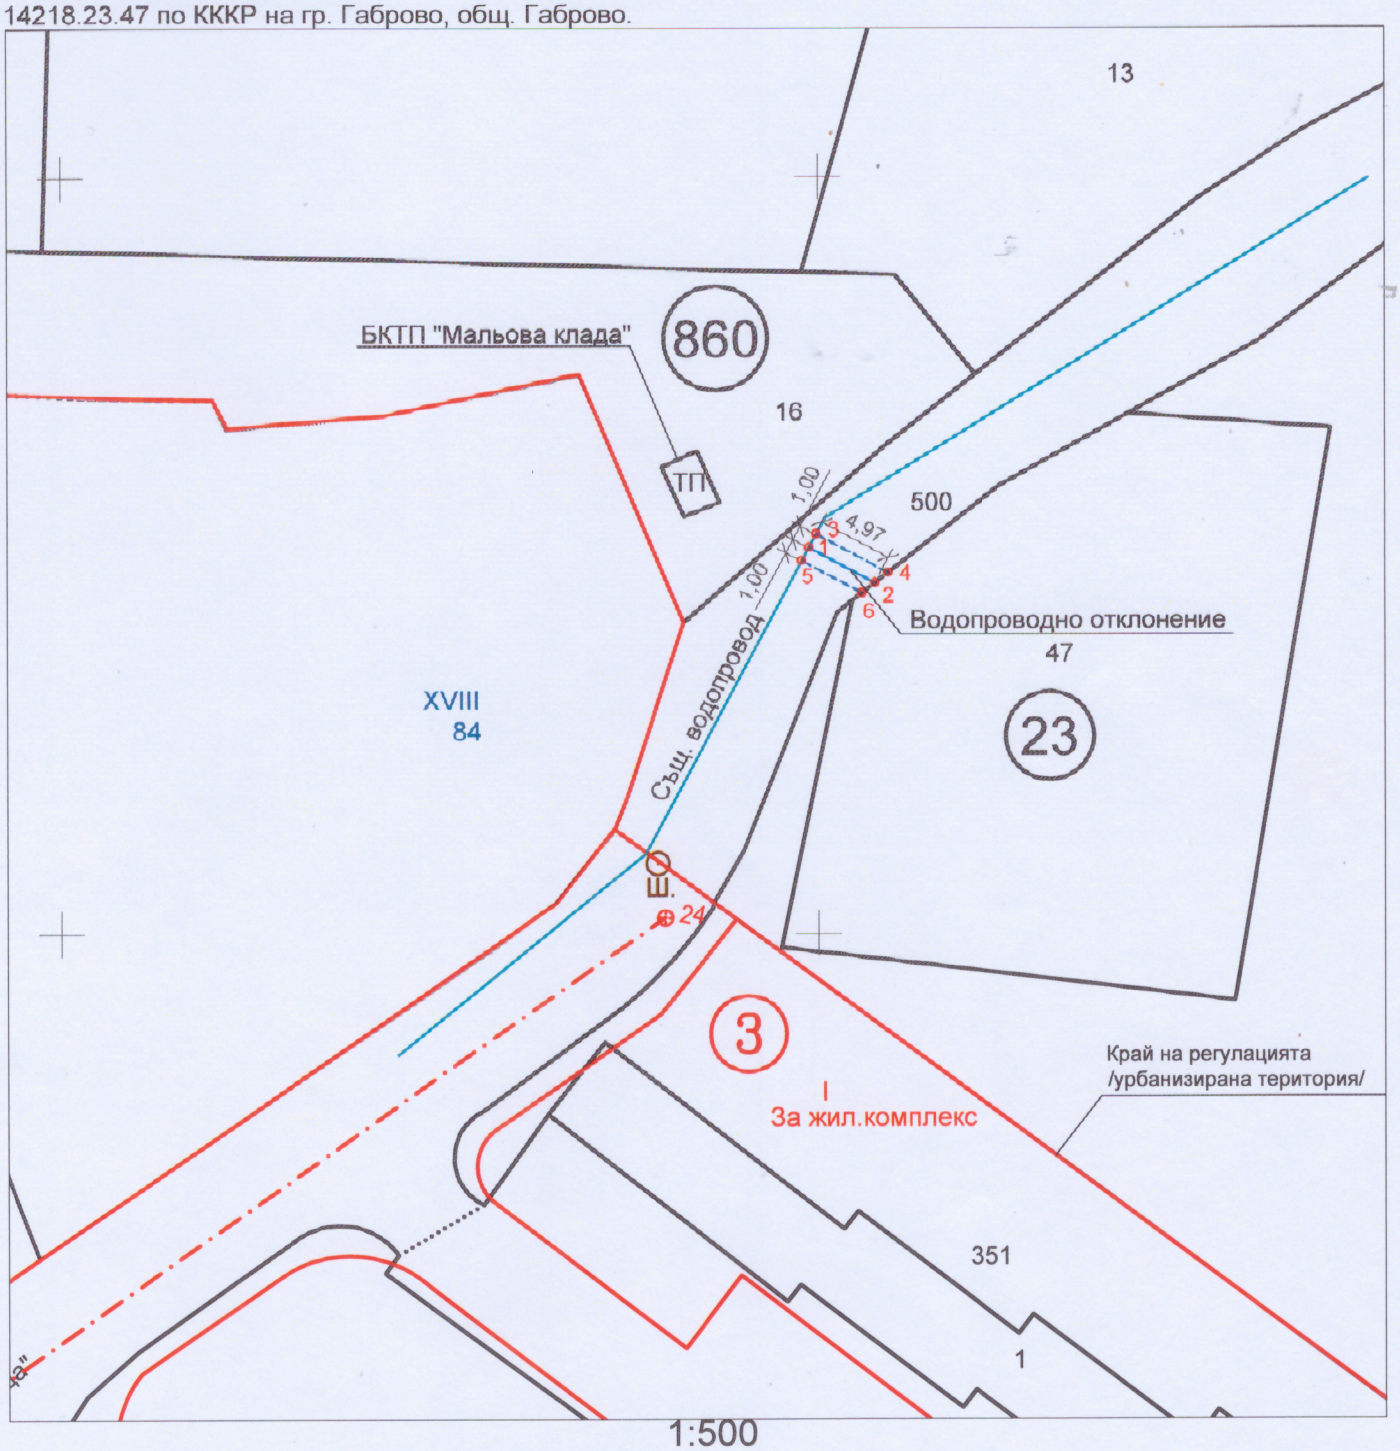

1:500

"ВиК" ООД гр. Габрово
СЪГЛАСУВАЛ
Н.к ПТО: _____ специалист: _____
1. Преди започване на законните работи да се извика представител на ВиК на място.
2. Не се извършват изкопни работи на разстояния по-малки от 0,40 м хоризонтално и 0,20 м вертикално от съществуващите.
3. Посочените трасета са схематични.
Дата 02.09.26г. важи до 02.09.27г.

КАМАРА НА ИНЖЕНЕРИТЕ В ИНВЕСТИЦИОННОТО ПРОЕКТИРАНЕ
ПЪЛНА ПРОЕКТАНТСКА ПРАВОСПОСОБНОСТ
Регистрационен № 09172
инж. ЮЛИЯН ПЕНЧЕВ ПЕНЕВ
Секция: ГПГ
Части на проекта: по удостоверение за ППП
Подпис: .....
ВАЖИ С ВАЛИДНО УДОСТОВЕРЕНИЕ ЗА ППП ЗА ТЕКУЩАТА ГОДИНА