
ПУП - ПАРЦЕЛАРЕН ПЛАН

ПУП-ПП /парцеларен план/ за трасетата на довеждащите проводи – канализационно отклонение за ПИ 14218.23.47 по КККР на гр. Габрово, общ. Габрово.

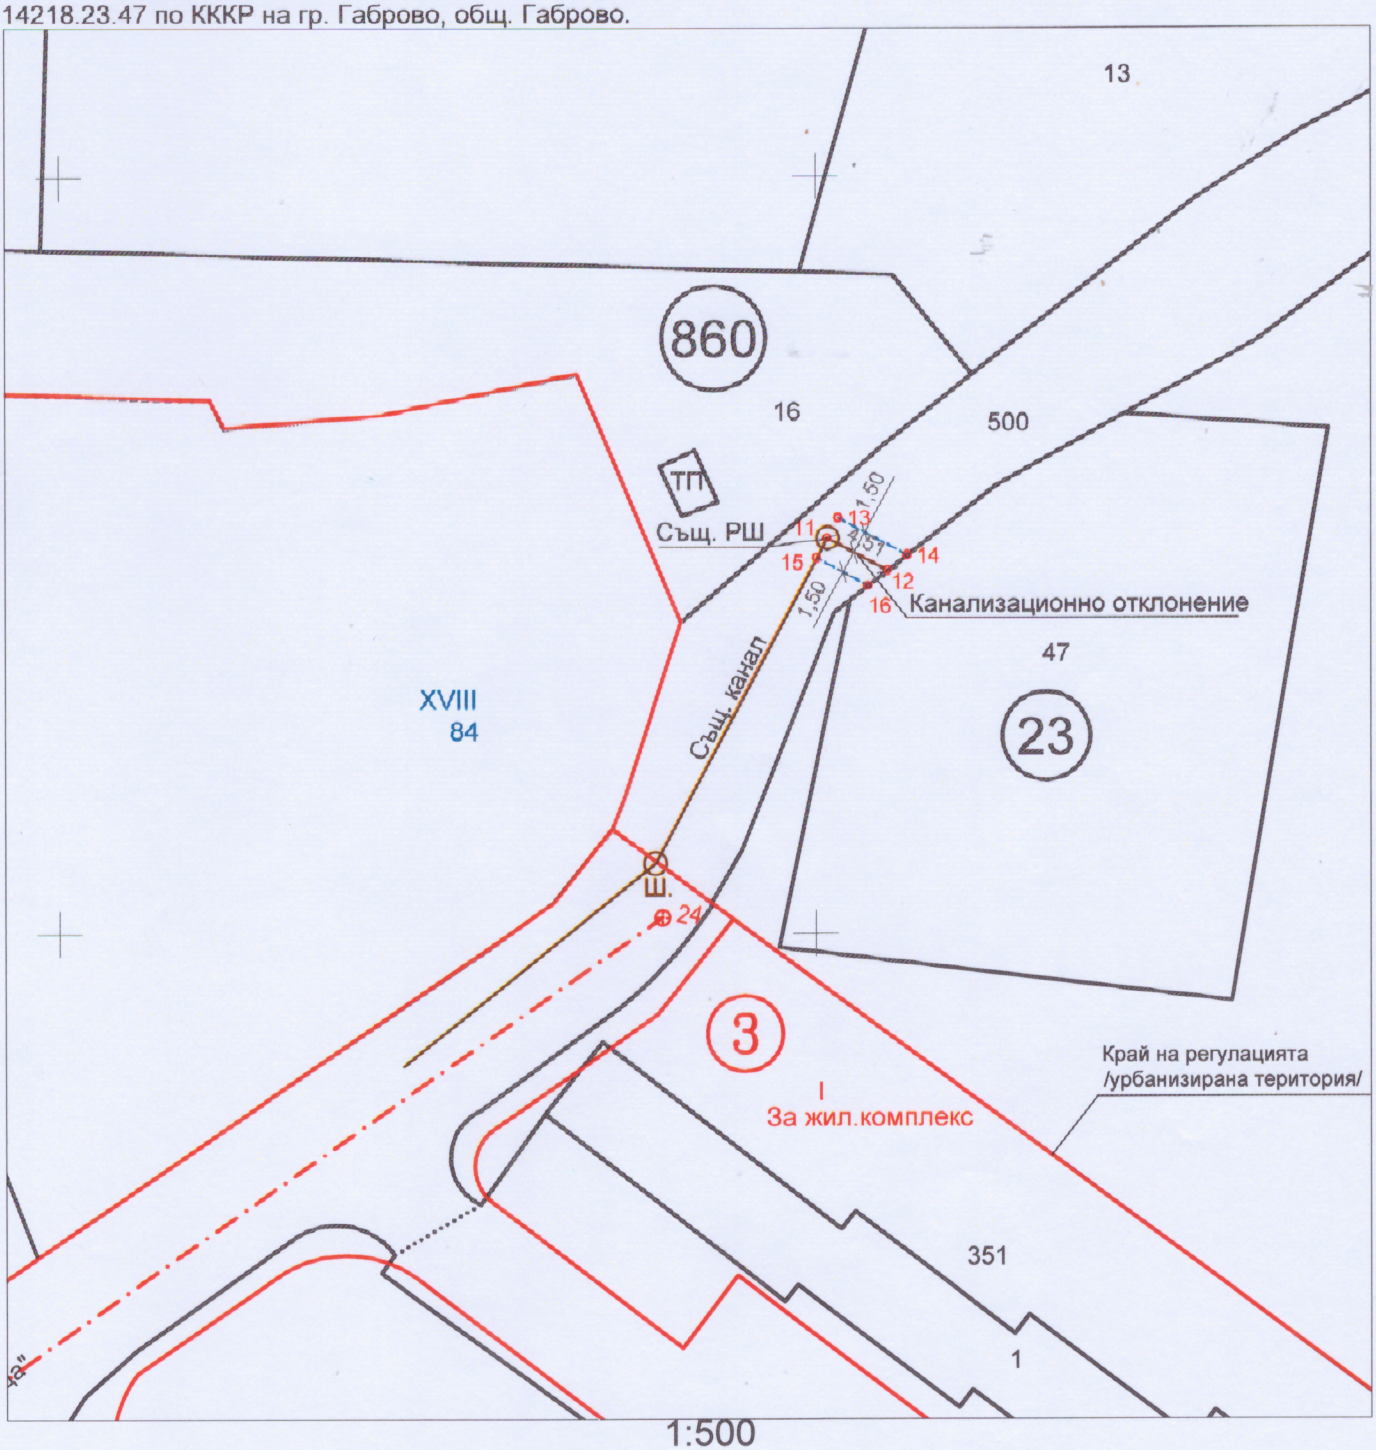

"ВиК" ООД гр. Габрово
СЪГЛАСУВАЛ
ВиК ПТО: _____ специалист: _____
1. Преди започване на изкопните работи да се извика представител на ВиК на място.
2. Да не се извършват изкопни работи на разстояния по-малки от 0,40 м хоризонтално и 0,20 м вертикално до ВиК мрежите.
3. Трасетата са схематични.
Дата 02.09.2021 г. важи до 02.03.22г.

КАМАРА НА ИНЖЕНЕРИТЕ В ИНВЕСТИЦИОННОТО ПРОЕКТИРАНЕ
ПЪЛНА ПРОЕКТАНТСКА ПРАВОСПОСОБНОСТ
Регистрационен № 09172
Секция: ГПГ
Части на проекта: по удостоверение за ППП
инж. ЮЛИЯН ПЕНЧЕВ ПЕНЧЕВ
Подпис: .....
ВАЖИ С ВАЛИДНО УДОСТОВЕРЕНИЕ ЗА ППП ЗА ТЕКУЩАТА ГОДИНА