



## ЗАПОВЕД

№ 2347

гр. Габрово, 02.11.2015 г.

На основание чл. 44, ал. 2 от ЗМСМА, чл. 129, ал. 2 от ЗУТ, във връзка с чл. 128, ал. 13 от ЗУТ, чл. 134, ал. 2 т. 6 от ЗУТ, Решение № 231/01.10.2015 г. на Общински съвет Габрово, Заповед № 1366/07.07.2015 г. на Кмета на Община Габрово, Решения на ОЕСУТ при Община Габрово – протокол № 28/27.10.2015 г. и искане с вх. № АУ-02-10-68/15.10.2015 г. от Антоанета Добринова Иванова и Мирослав Цонев Иванов

## ОДОБРЯВАМ:

**ПОДРОБЕН УСТРОЙСТВЕН ПЛАН /ПУП/ ПЛАН ЗА РЕГУЛАЦИЯ И ЗАСТРОЯВАНЕ /ПРЗ/ ЗА ЧАСТИЧНО ИЗМЕНЕНИЕ НА ЗАСТРОИТЕЛНИЯ И РЕГУЛАЦИОНЕН ПЛАН /ЧИ НА ЗРП/ на част от кв. 4 по плана на с. Стоевци, Община Габрово.**

С ПУП-ПР, УПИ XVIII-137 и УПИ XIX-136, кв. 4 по плана на с. Стоевци се обединяват в един общ УПИ XVIII-137, 136, за жилищно строителство.

Изменението е нанесено на скица № 707/02.10.2015 г.

С ПУП-ПЗ се определя устройствена зона Жм, със следните устройствени показатели:

- макс. плътност на застрояване – 60 %;
- макс. интензивност на застрояване – Кинт. = 1,2;
- мин. озеленена площ – 40%;
- характер на застрояване – ниско / до 10 м. височина /;
- начин на застрояване - свободно.


С ПУП-ПЗ се запазва жилищна сграда, като елемент на застрояването и се определят ограничителните линии на основното застрояване.

Настоящата заповед да се съобщи на заинтересуваните лица в тридневен срок от издаването и при условията и реда на Административнопроцесуалния кодекс.

Заповедта може да бъде оспорена съгласно чл. 215 от ЗУТ в 14 дневен срок от датата на съобщаването и, чрез Кмета на Община Габрово, пред Административен съд - Габрово, по реда на АПК.

На основание чл. 129, ал. 5 от ЗУТ, одобреният ПУП да се публикува на интернет страницата на Община Габрово.


**ИНЖ. НЕЛА РАЧЕВИЦ**  
ВРИД КМЕТ на Община Габрово

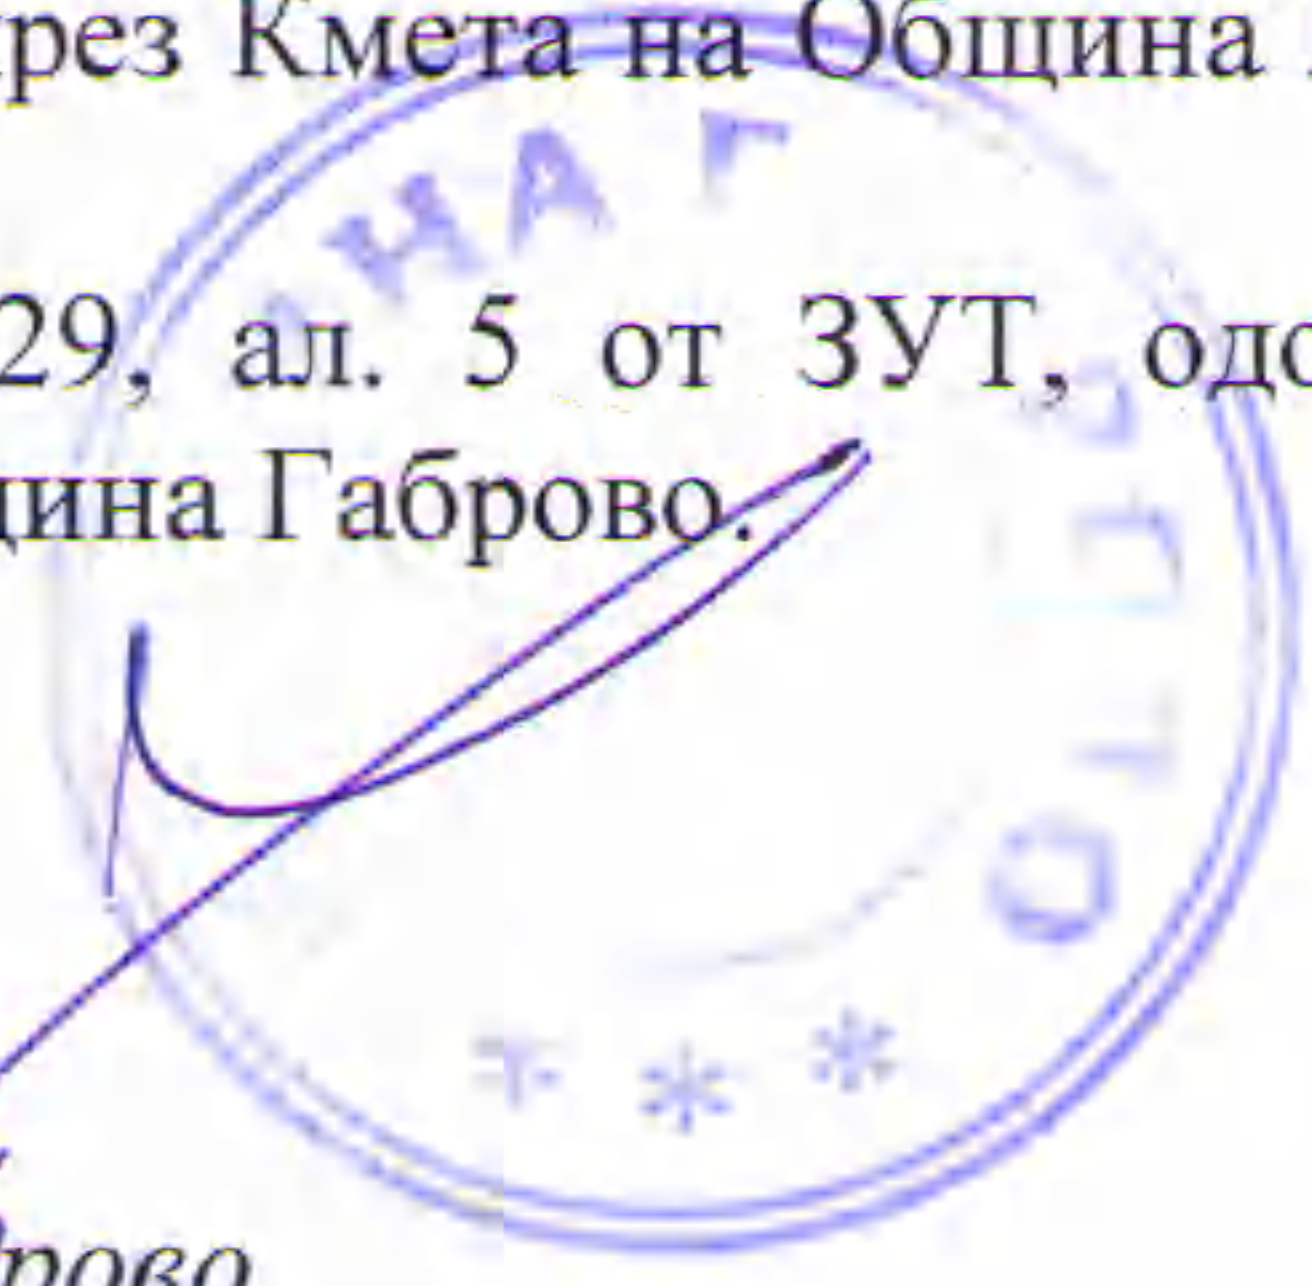

ОДОБРЯВАМ  
ОБЩНО  
ОБЩИНСКИ СЪВЕТ



ПУП-ПРЗ за ЧИ на ЗРП  
за част от кв. 4 по плана на с. Стоевци. общ. Габрово,  
като УПИ XVIII-137 се обединява с УПИ XIX-136.

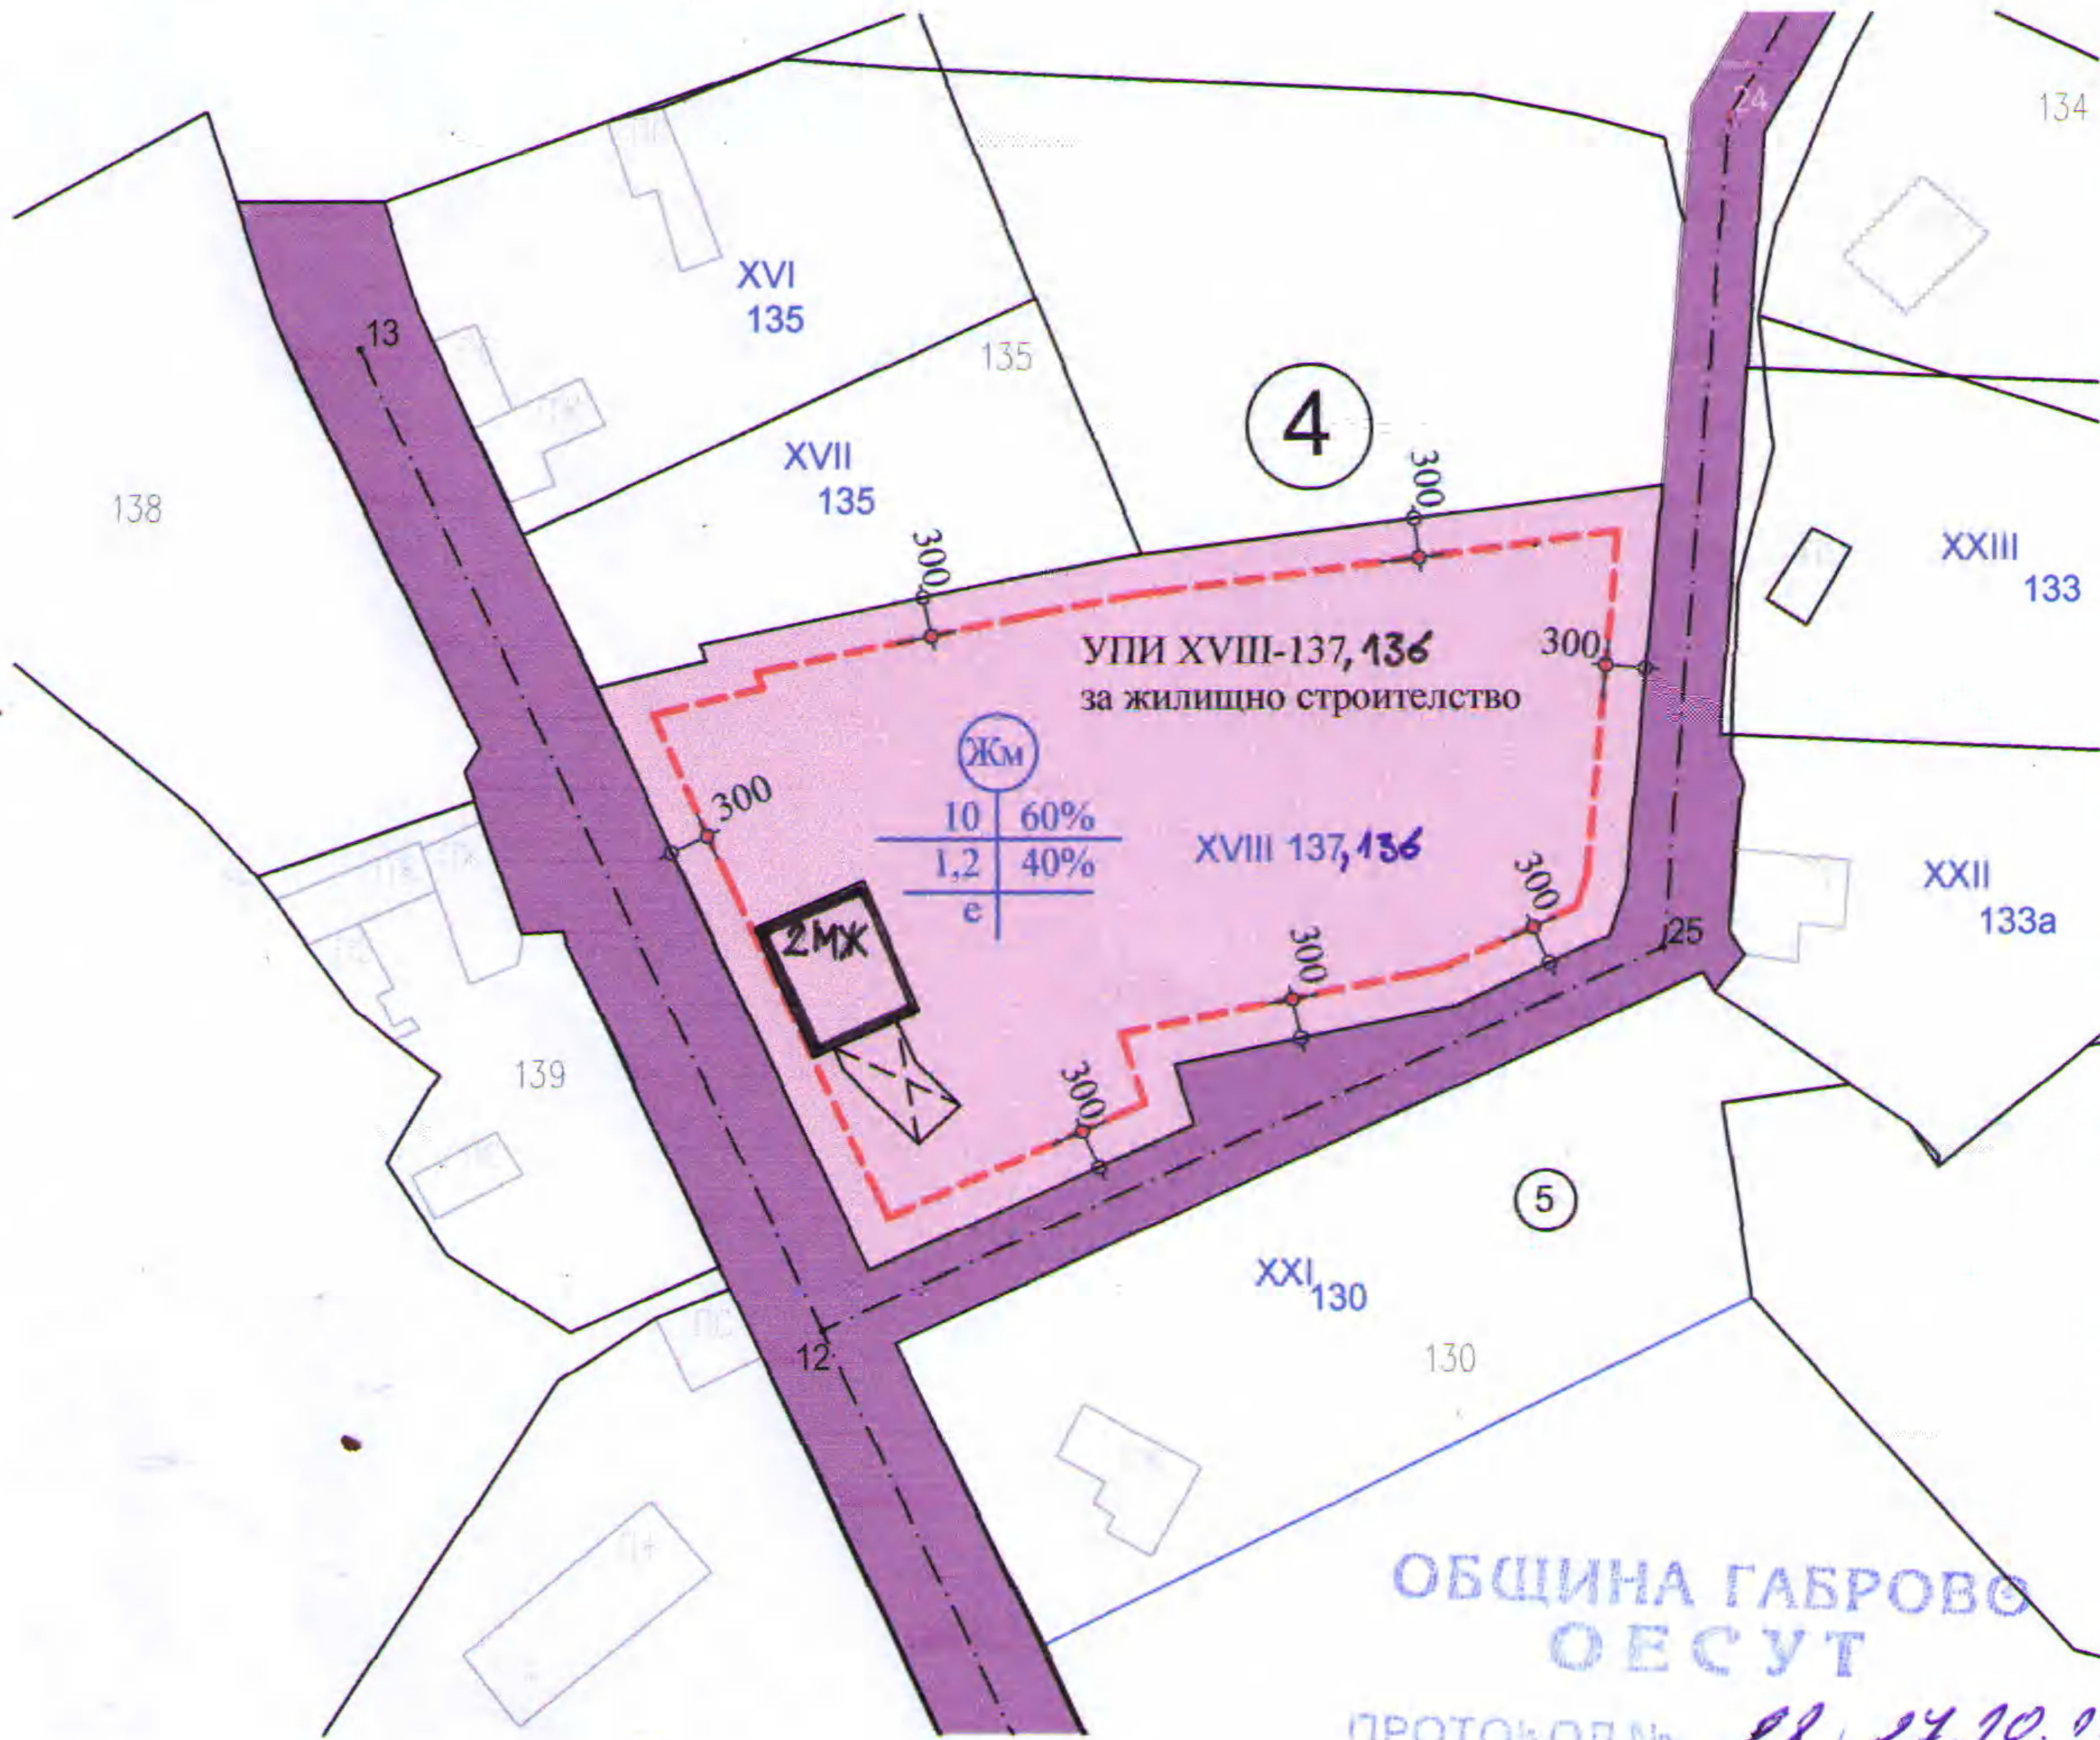

ОБЩИНА ГАБРОВО  
ОБЩНО  
ПРОТОКОЛ № 28 / 27.10.05  
ТЕХН СЕКРЕТАР


1. ПУП-ПРЗ 1:1000

- ограничителна линия на застрояване
- жилищен терен
- улица

ПЪЛНА ПРОЕКТАНТСКА ПРАВОСПОСОБНОСТ	
	арх. ИЛИЯН Д. ИЛИЕВ
	Рег. № 00124
дата.....	полпис.....

СКИЦА  
М: 1000  
XVIII-137, XIX-136 в. 4  
Стоевици

СЛУЖЕБНО

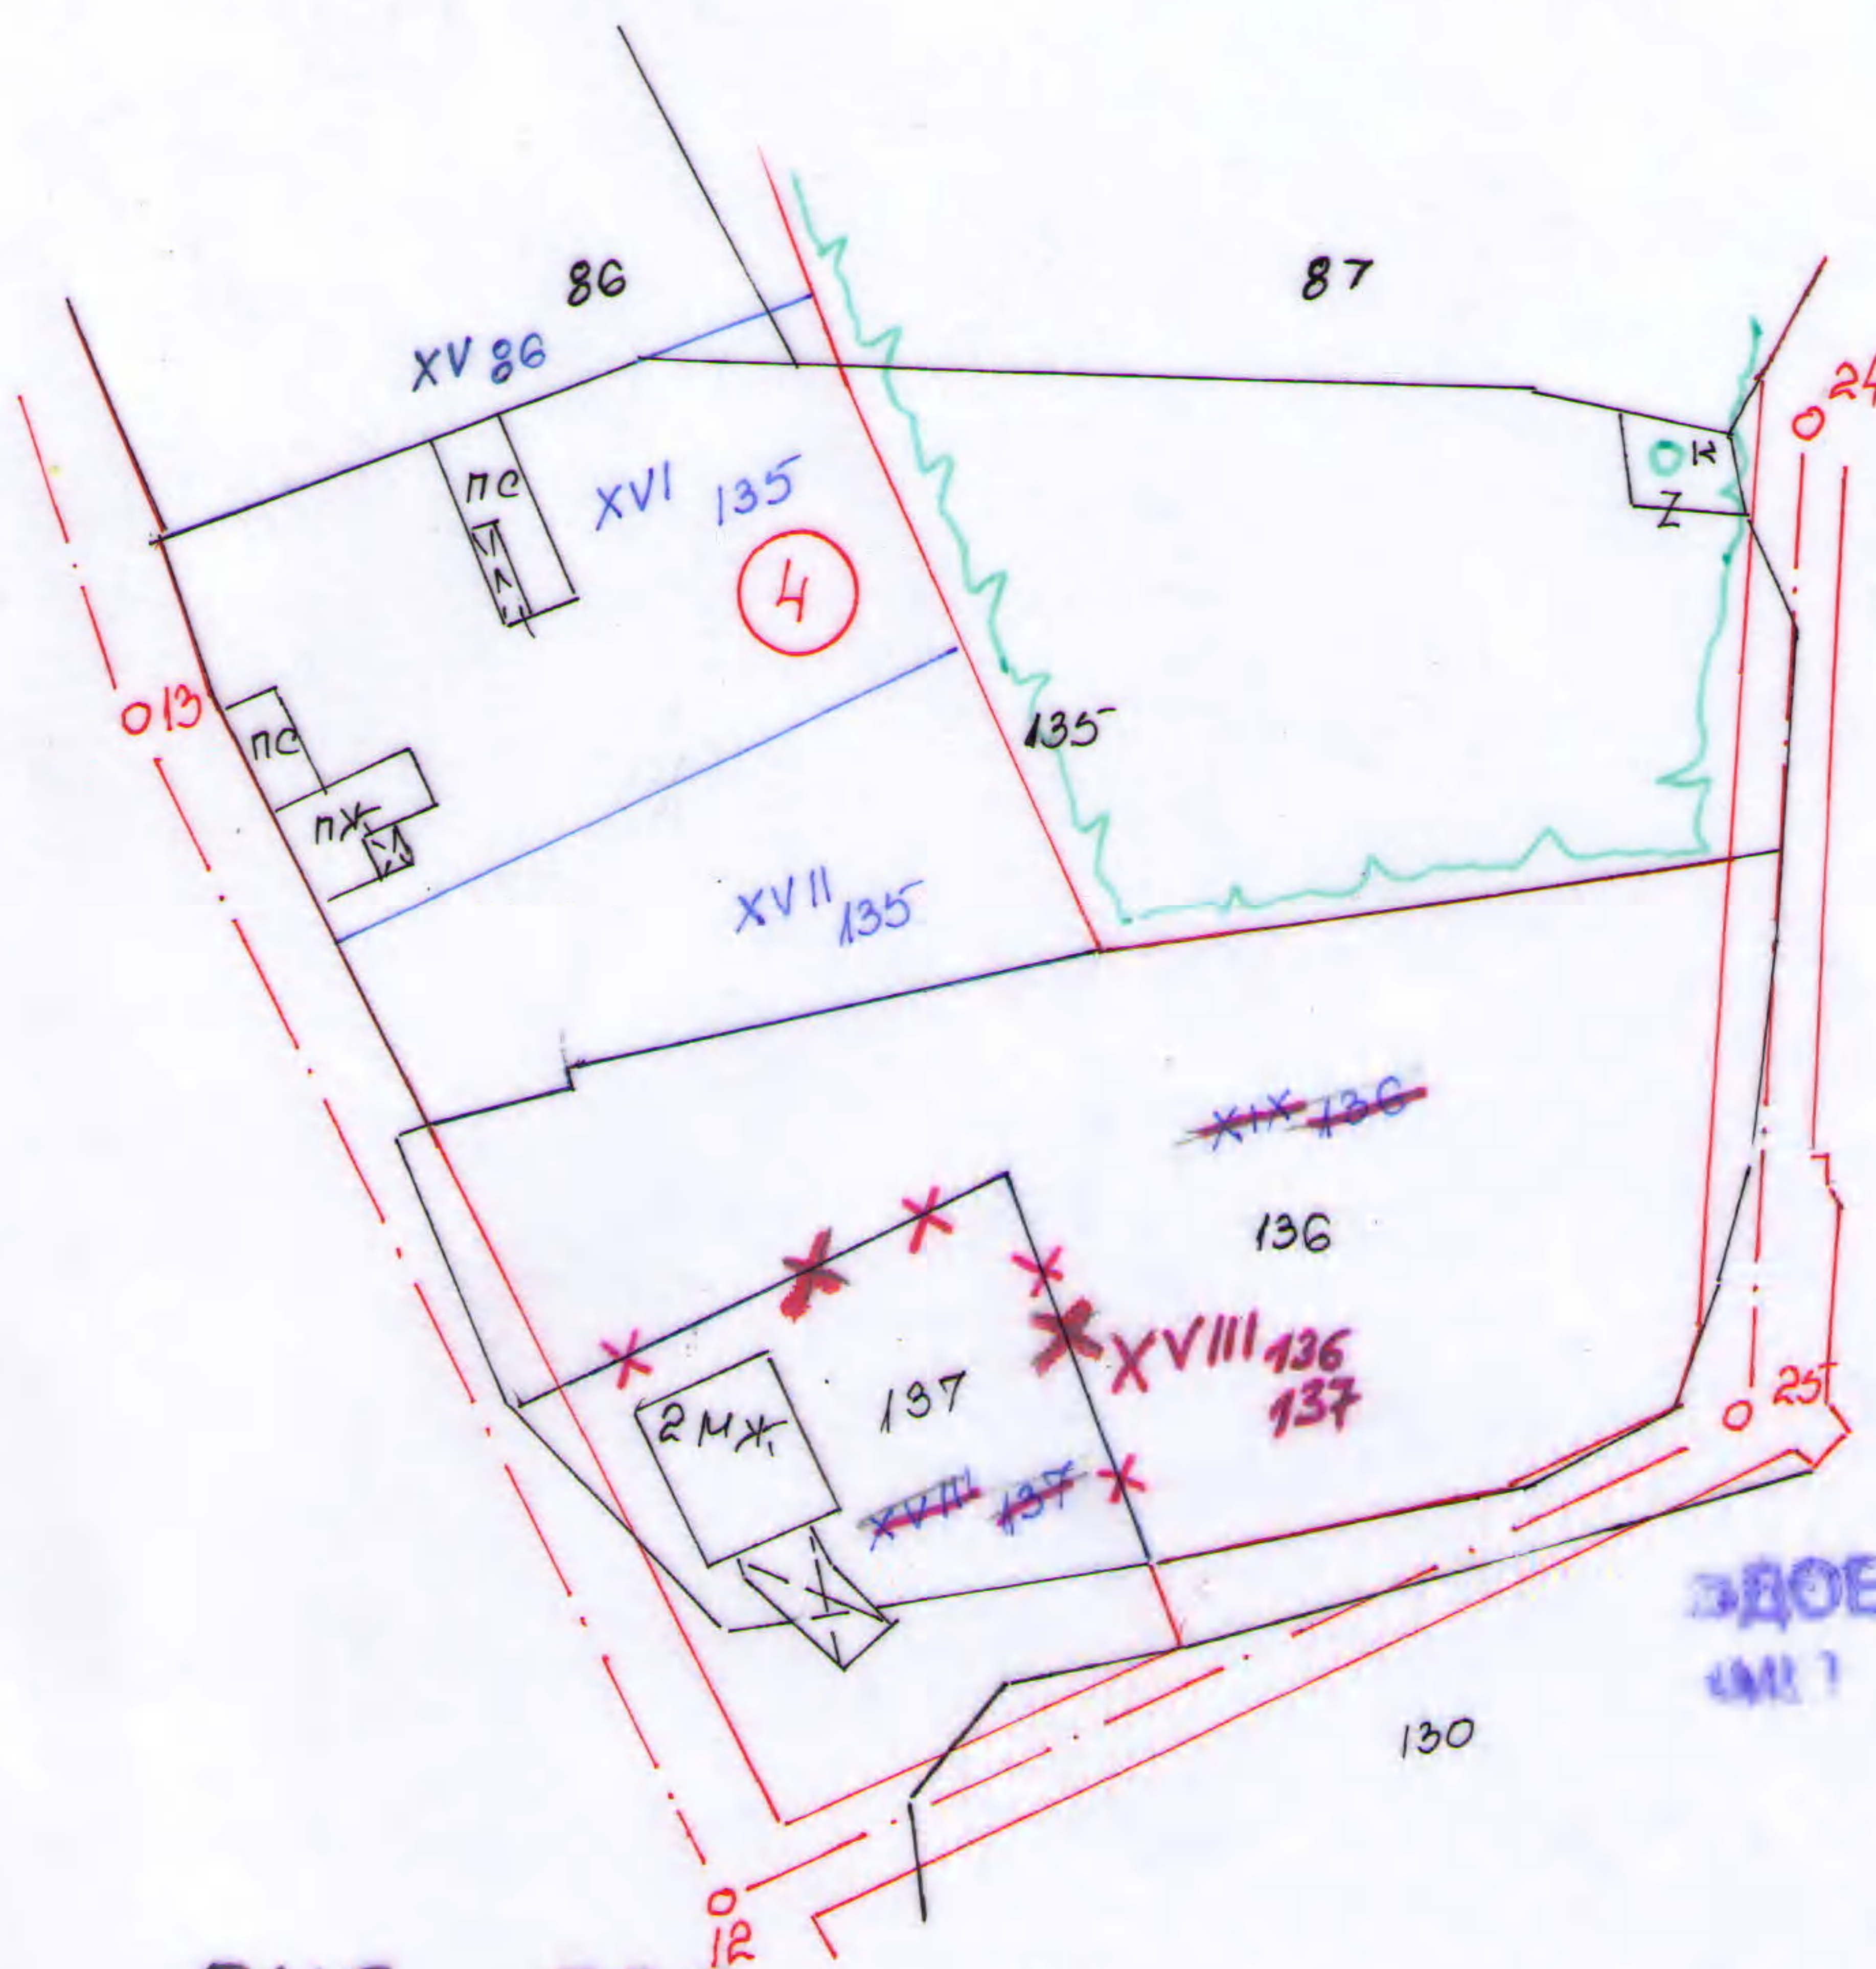

ДОБРЯВАН  
1917

ПУП - ПРЗ за УИ на ЗРП за част от кв. 4  
по плана на с. Стоевци, общ. Габрово,  
като УПИ XVIII-137 се обединява с  
УПИ XIX-136!

ОБЩИНА ГАБРОВО  
ОБСУТ  
ПРОТОКОЛ № 28 от 27.10.15  
ТЕХ. СЕКРЕТАР

КАМАРА НА ИНЖЕНЕРИТЕ В  
ИНВЕСТИЦИОННОТО ПРОЕКТИРАНЕ

Регистрационен № 02179

КНИП

СТОРНИ  
СТАНЧЕВ КОЛЕВ

ПЪЛНА ПРОЕКТАНТСКА ПРАВОСПОСОБНОСТ

*Мошеф*

№ до. регулация в утвърден  
№ 2846  
16.09.63г  
2.10.15г.