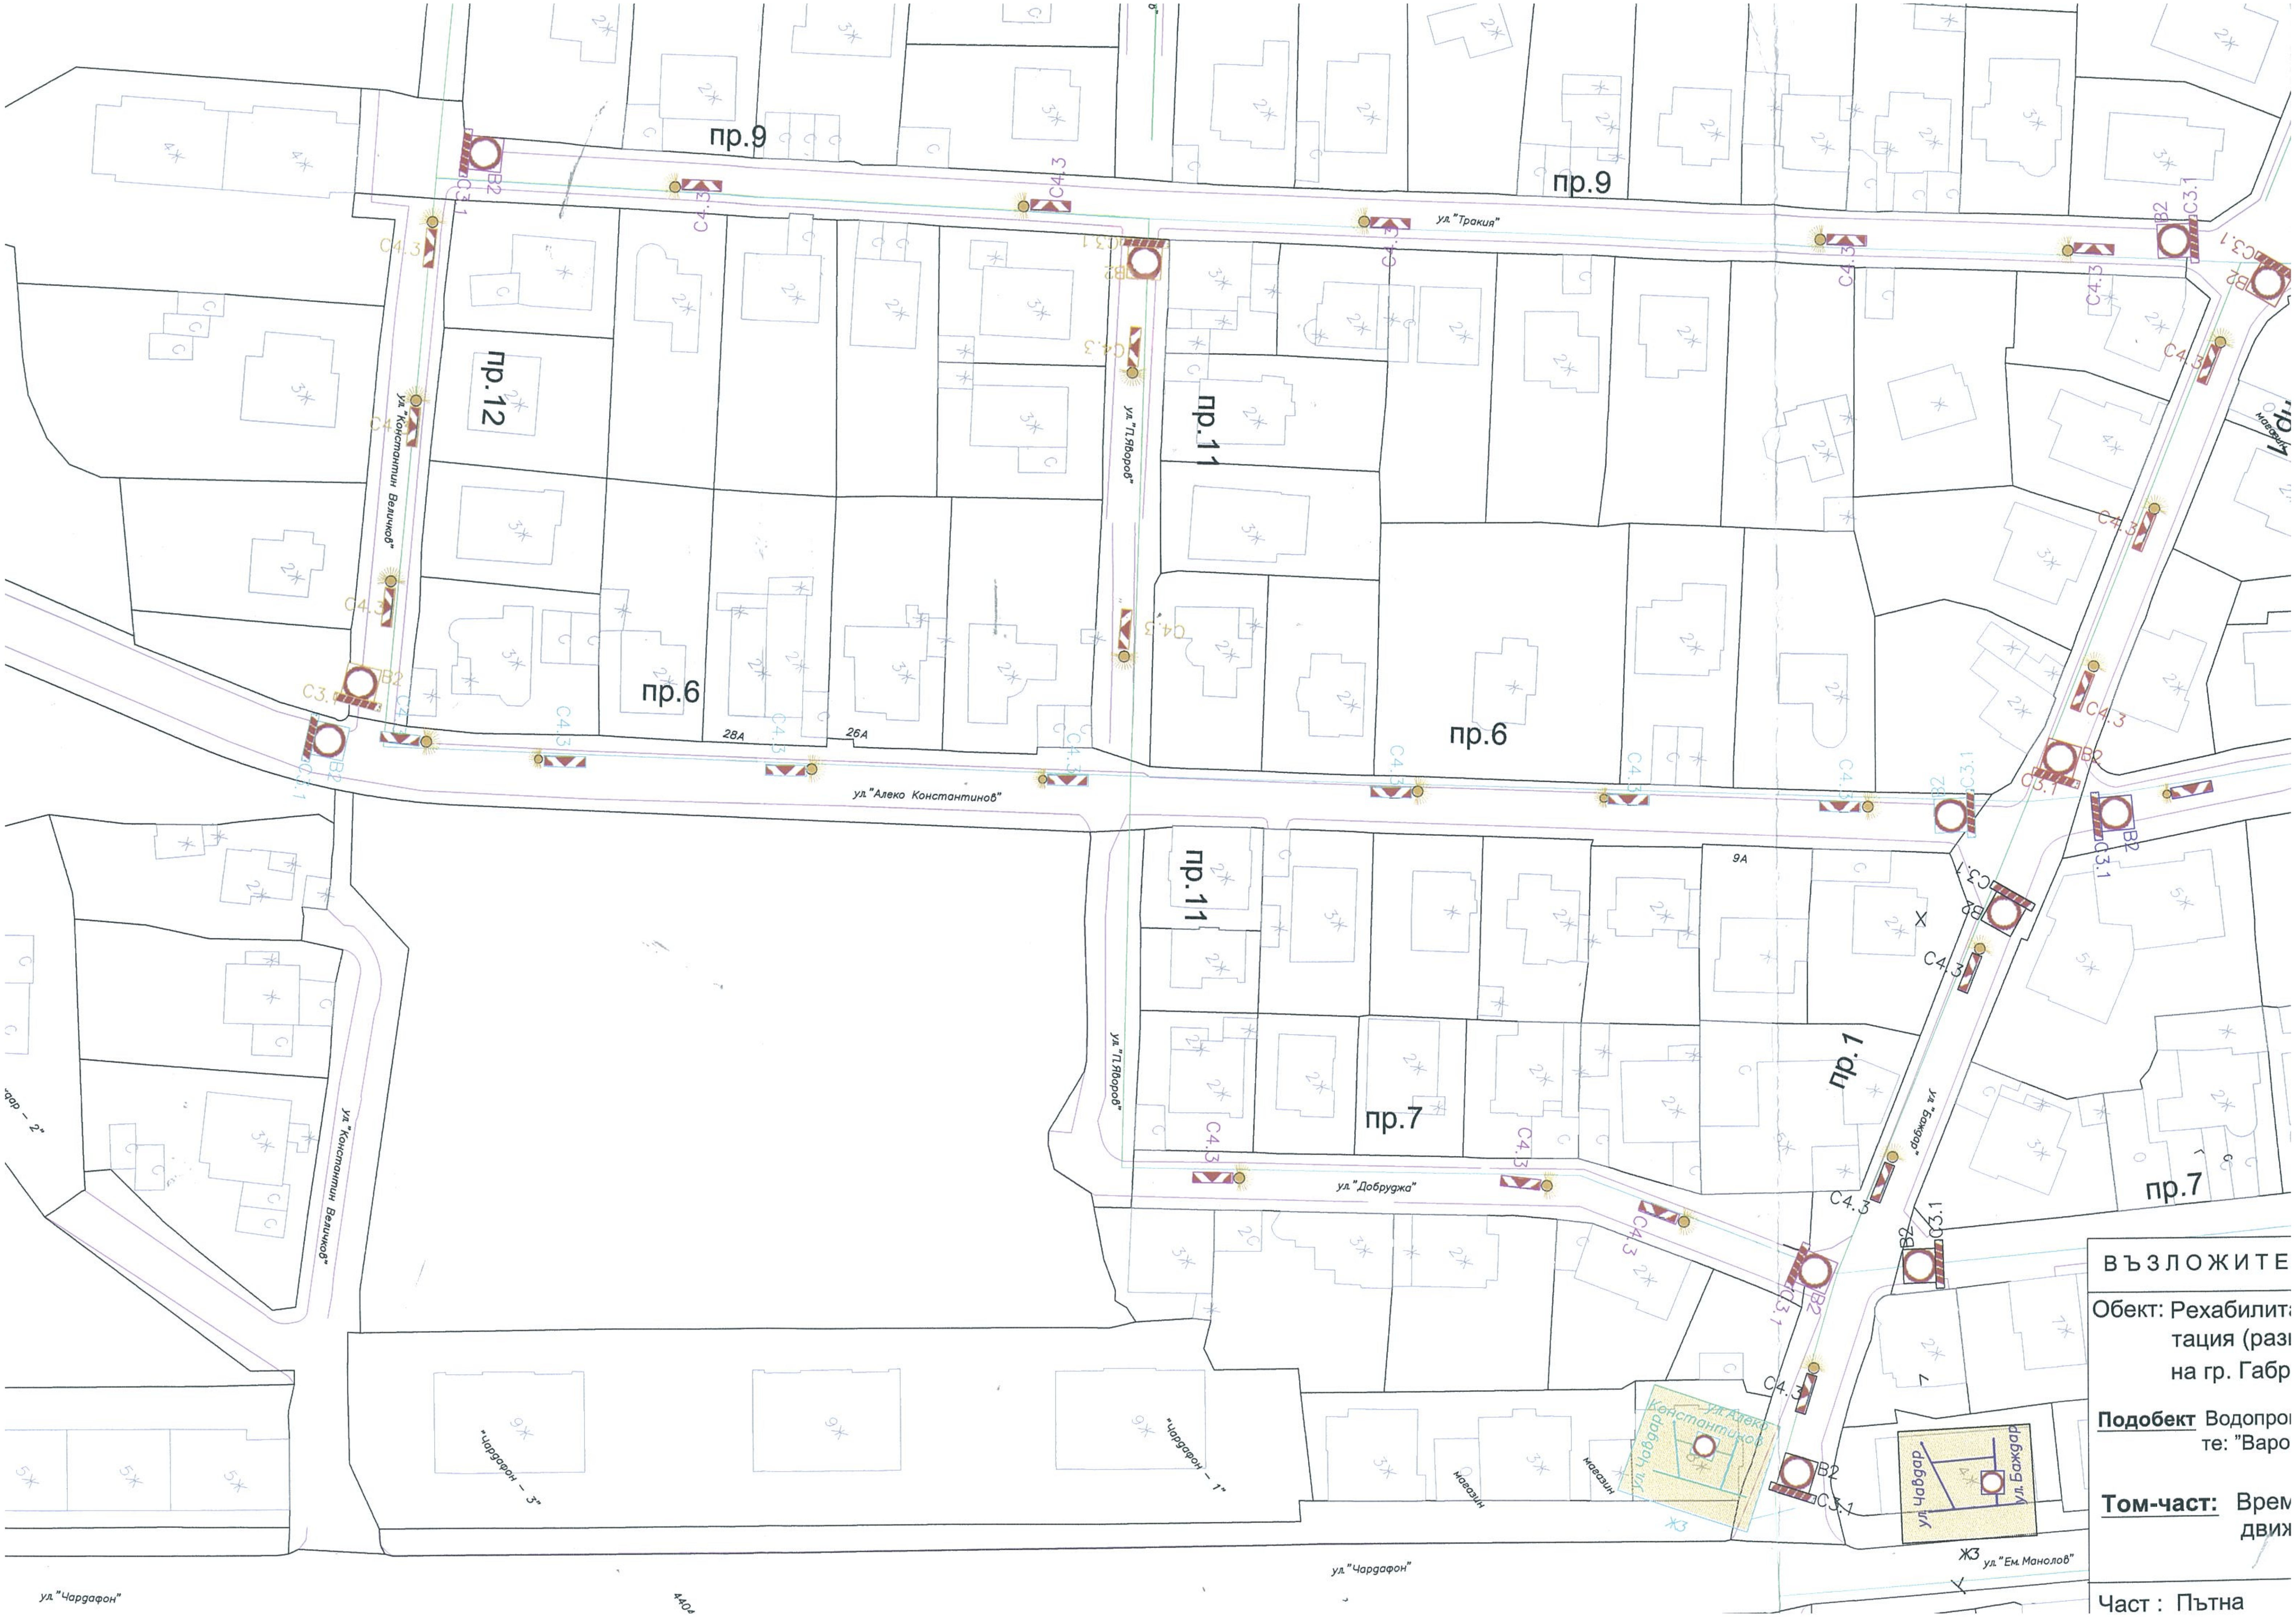
пр.9
ул."Тракия"
ул."Константин Величков"
ул."Г.Яворов"
пр.12
пр.11
пр.6
ул."Алеко Константинов"
28А
26А
9А
пр.7
пр.1
ул."Добруджа"
ул."Баждар"
ул."Чардафон"
"Чардафон – 1"
"Чардафон – 2"
"Чардафон – 3"
магазин
ЖЗ
ул."Ем.Манолов"
ул. Чавдар
ул. Алеко Константинов
ул. Баждар
В2
С3.1
С4.3
440ґ

ВЪЗЛОЖИТЕ

Обект: Рехабилит
тация (раз
на гр. Габр

Подобект Водопро
те: "Варо

Том-част: Врем
движ

Част : Пътна